
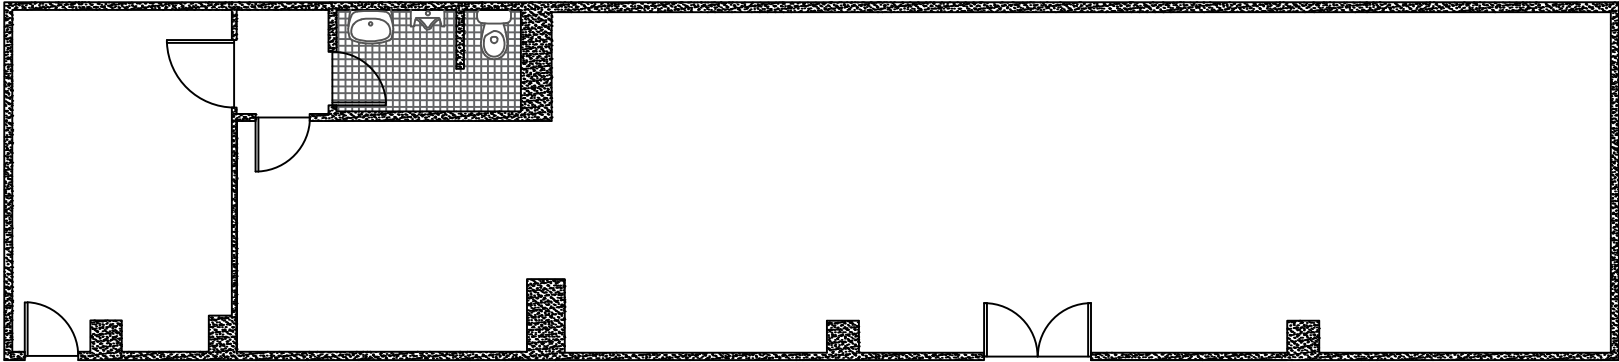


ANEXO I

Procedimento	Artigo Matricial	Localização	Área Total	Valor Base	Nº Pisos
Ajuste Direto 01/2015	1888 - U	Rua Pedra Moura, Lote 8, Loja 319 / 325	104 m2	€ (...)	1

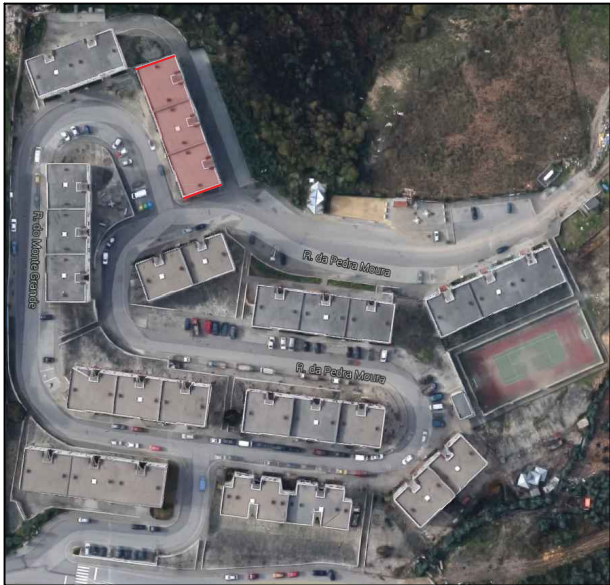

Empreendimento D. Armindo Lopes Coelho

Rua Pedra Moura, Lote 8, Loja 319/325 – Olival – Vila Nova de Gaia

Plantas de localização

esc. – S/escala

data – Out. 2015

ref. – ALCoelhoLoja319.325.dwg