



largo dos pescadores

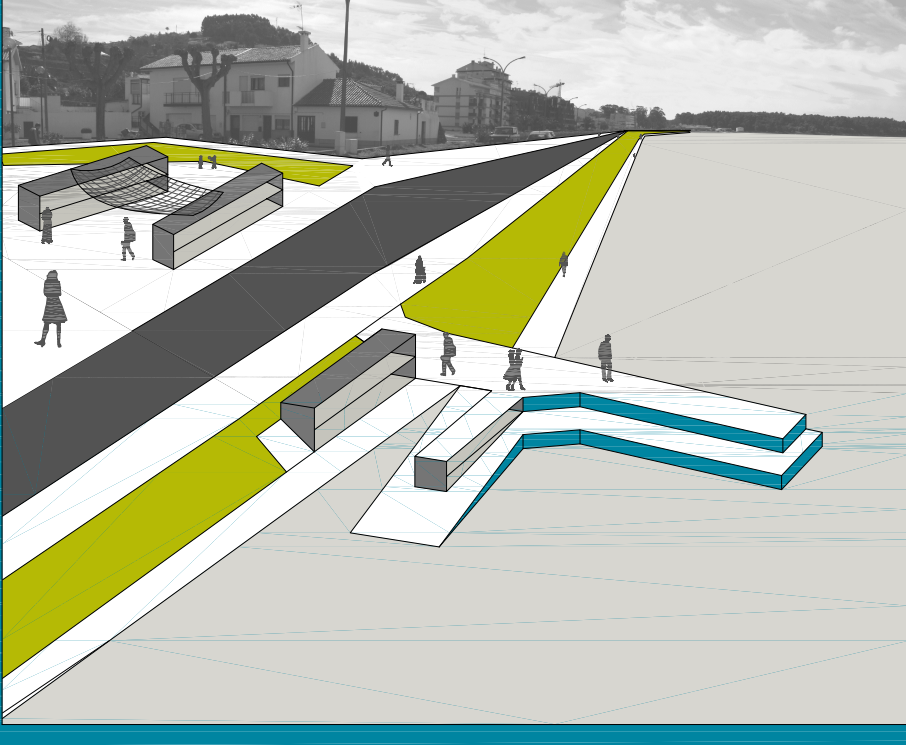

jardim de plantas autóctonas



área envolvente ao CCV

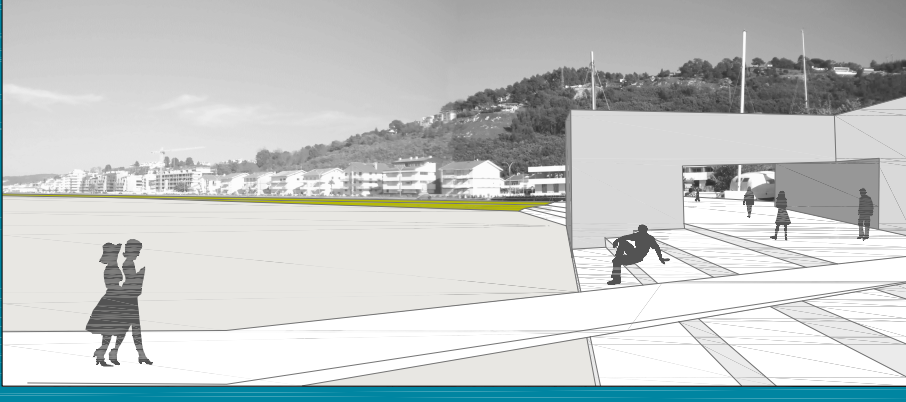

proposta
planta. escala 1/2000

POLIS LITORAL NORTE
CONCURSO PARA A ELABORAÇÃO DO PROJECTO DE
REQUALIFICAÇÃO E REVITALIZAÇÃO DE CAMINHA

02B