




perfil a

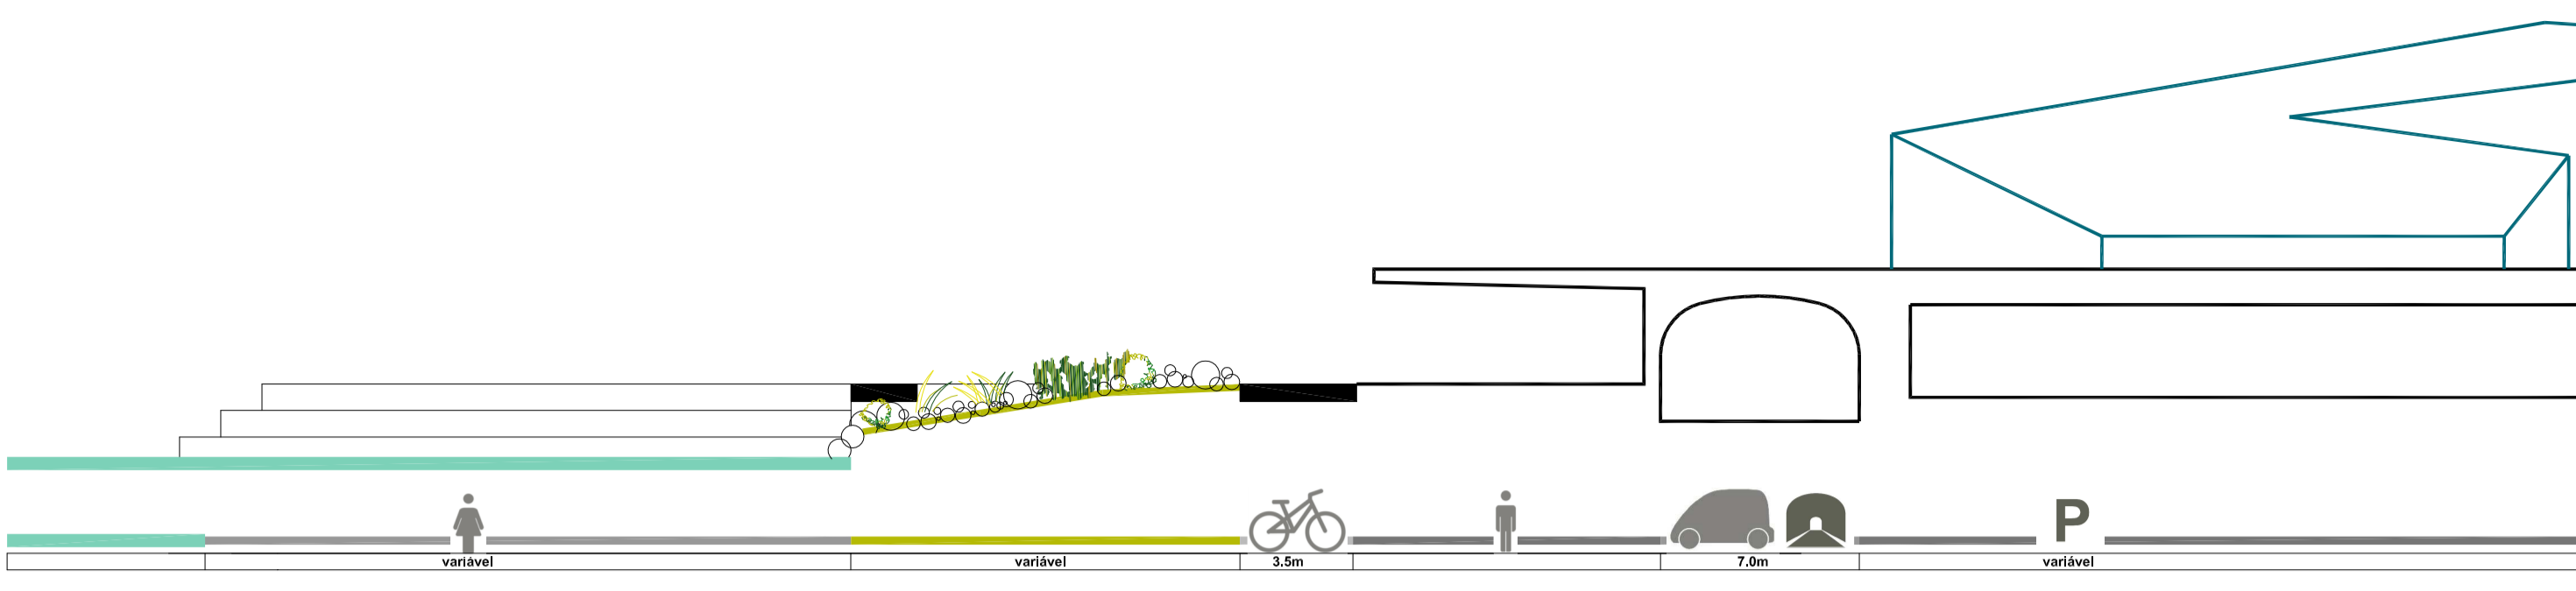



perfil b

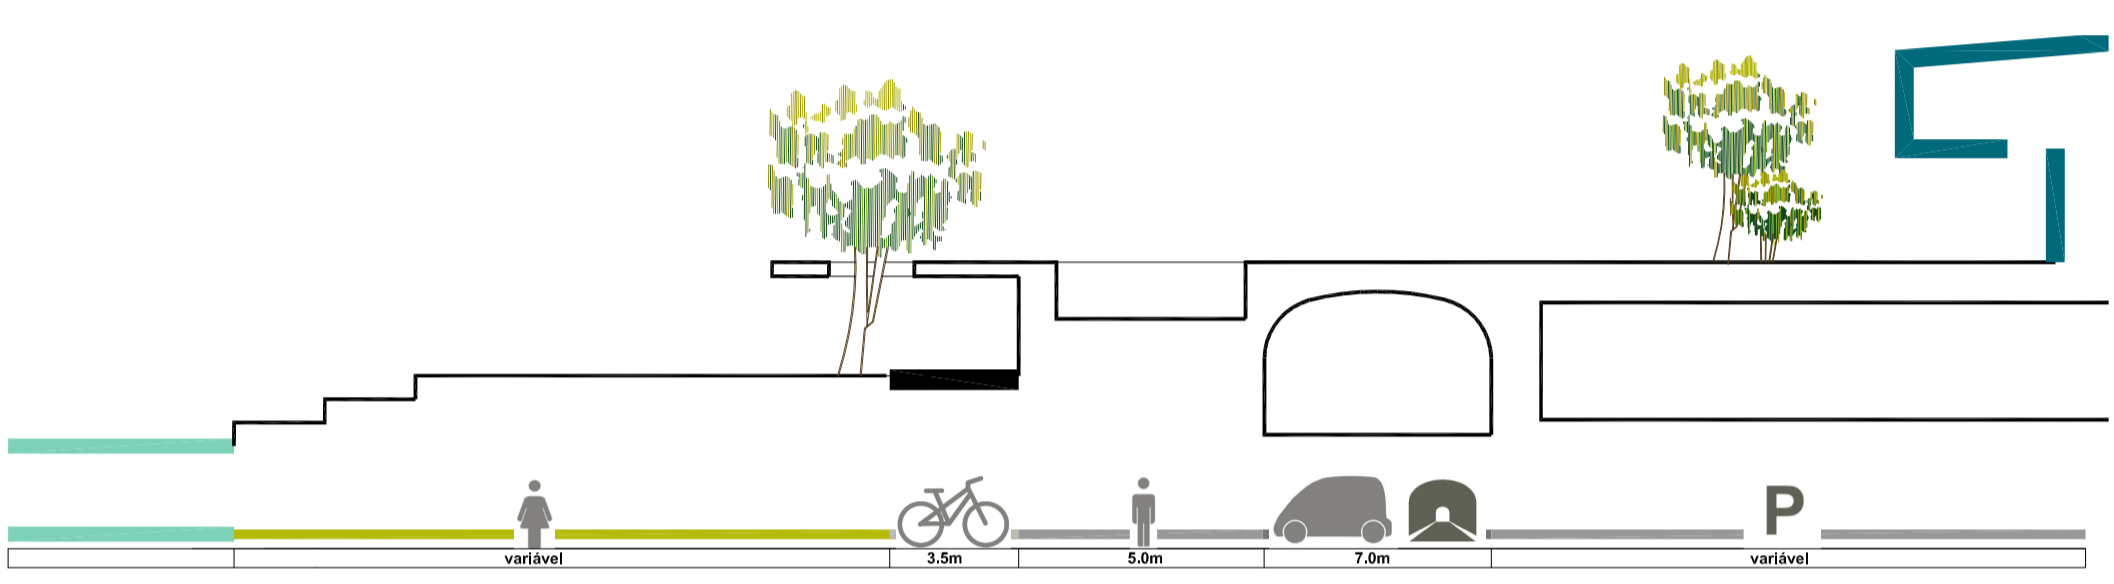

perfil c

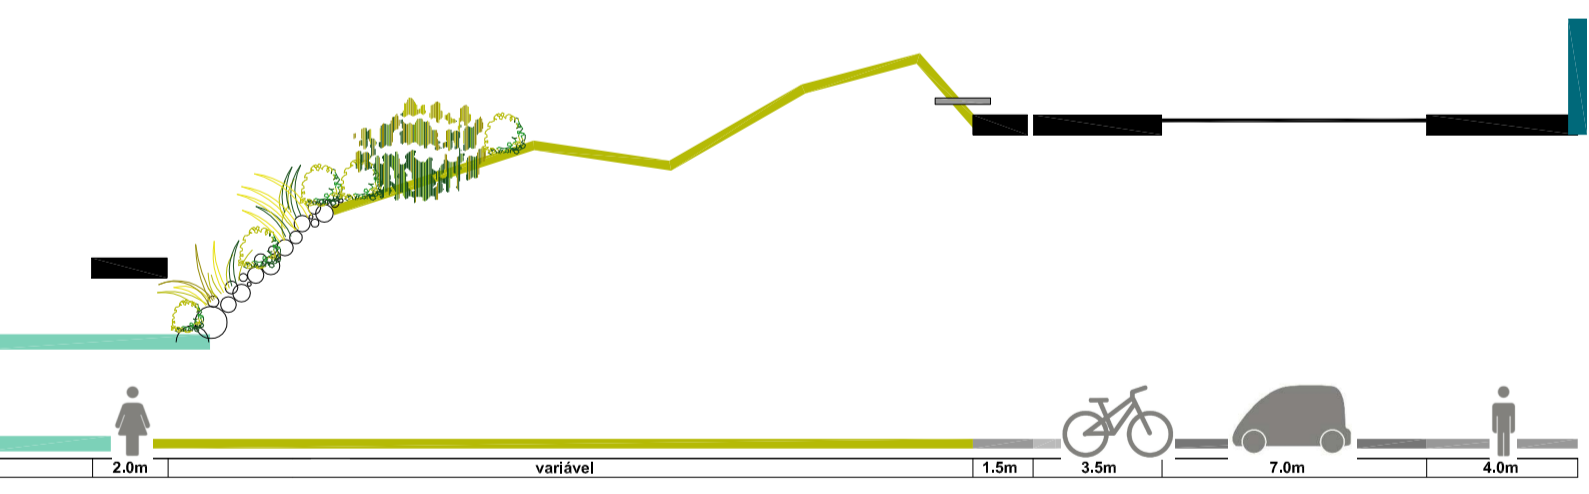

perfil d

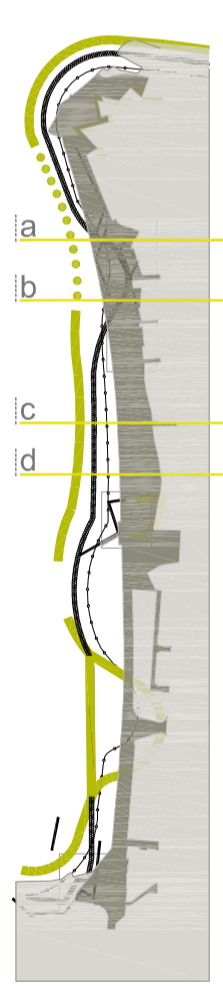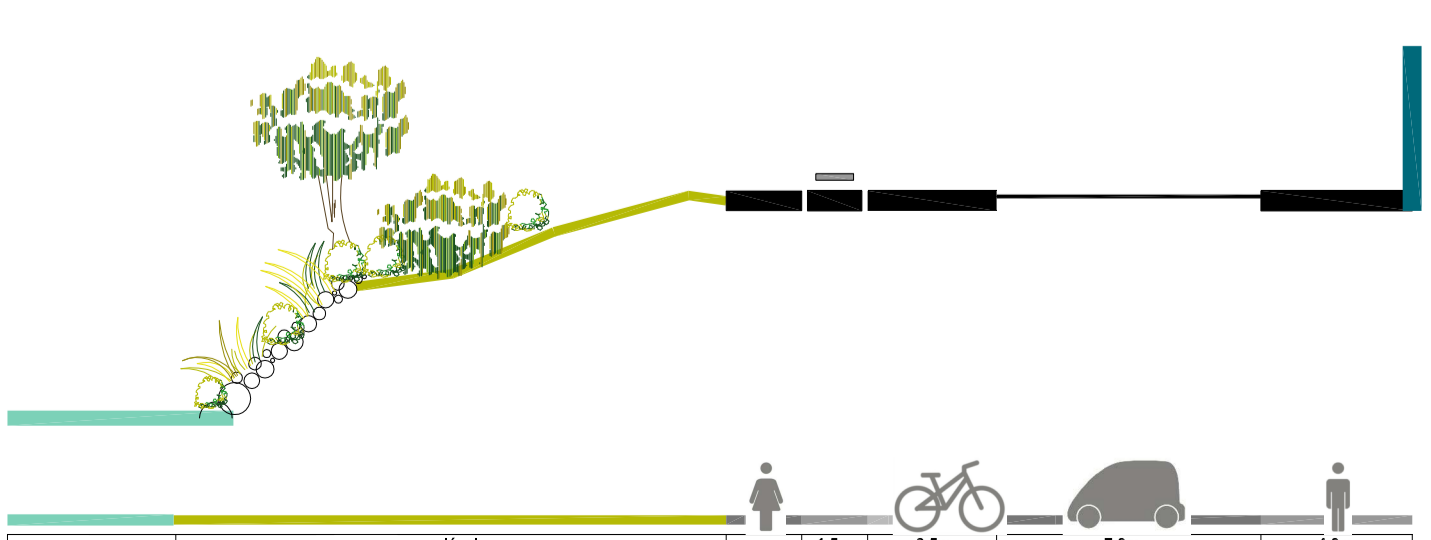

proposta
perfis. escala 1/200

POLIS LITORAL NORTE
CONCURSO PARA A ELABORAÇÃO DO PROJECTO DE
REQUALIFICAÇÃO E REVITALIZAÇÃO DE CAMINHA