



VISTA DO PASSEIO ATLÂNTICO







EDIFÍCIO CULTURAL




PASSEIO FLUVIAL



PRAÇA DO RIO

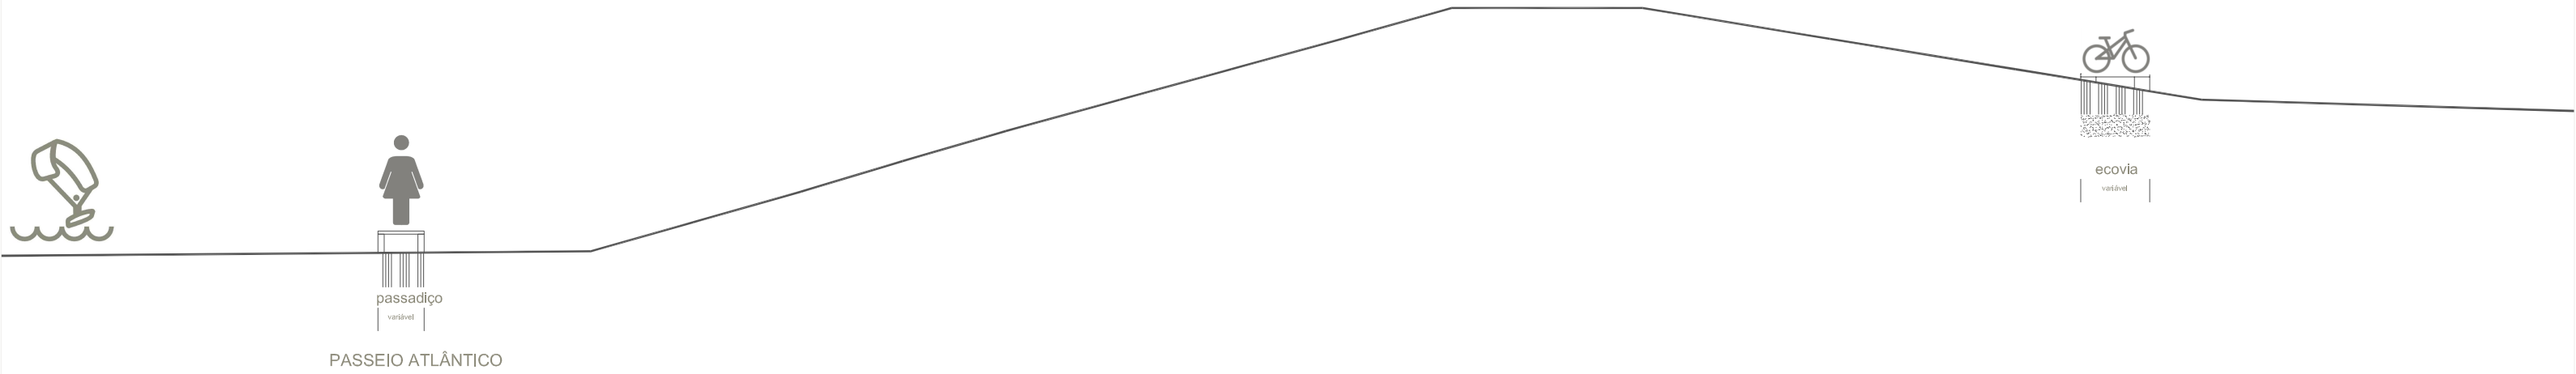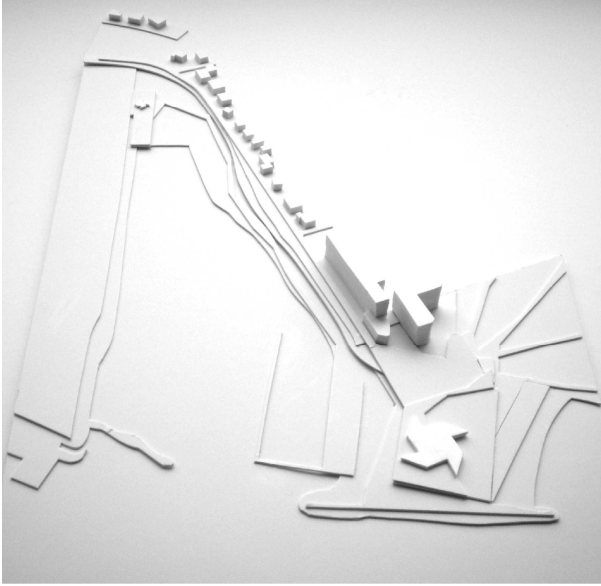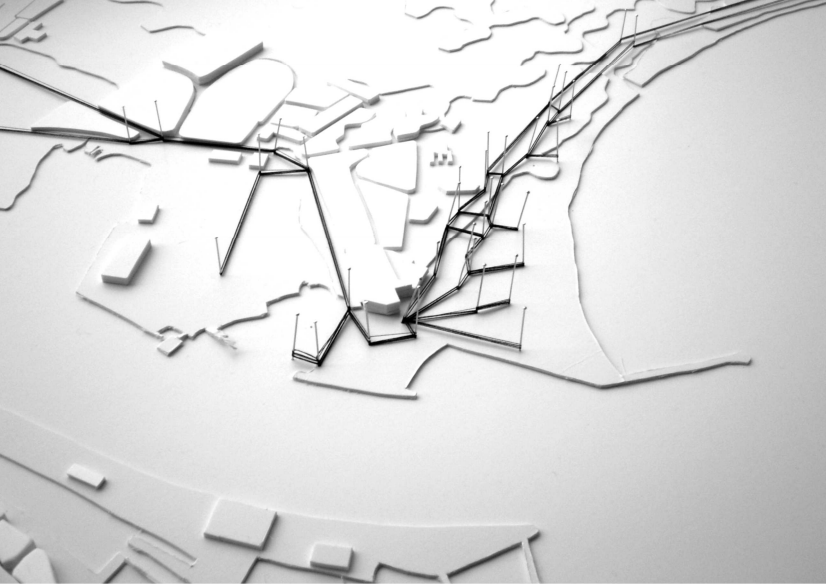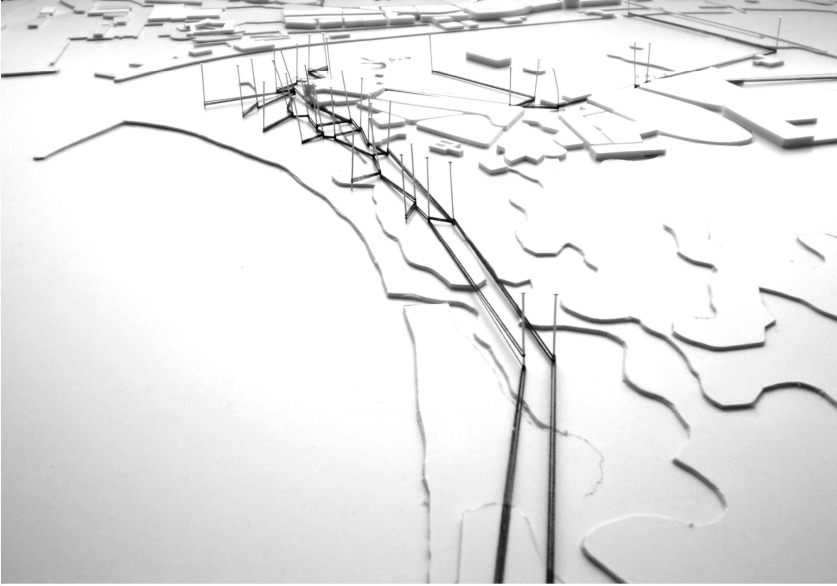

PASSEIO ATLÂNTICO

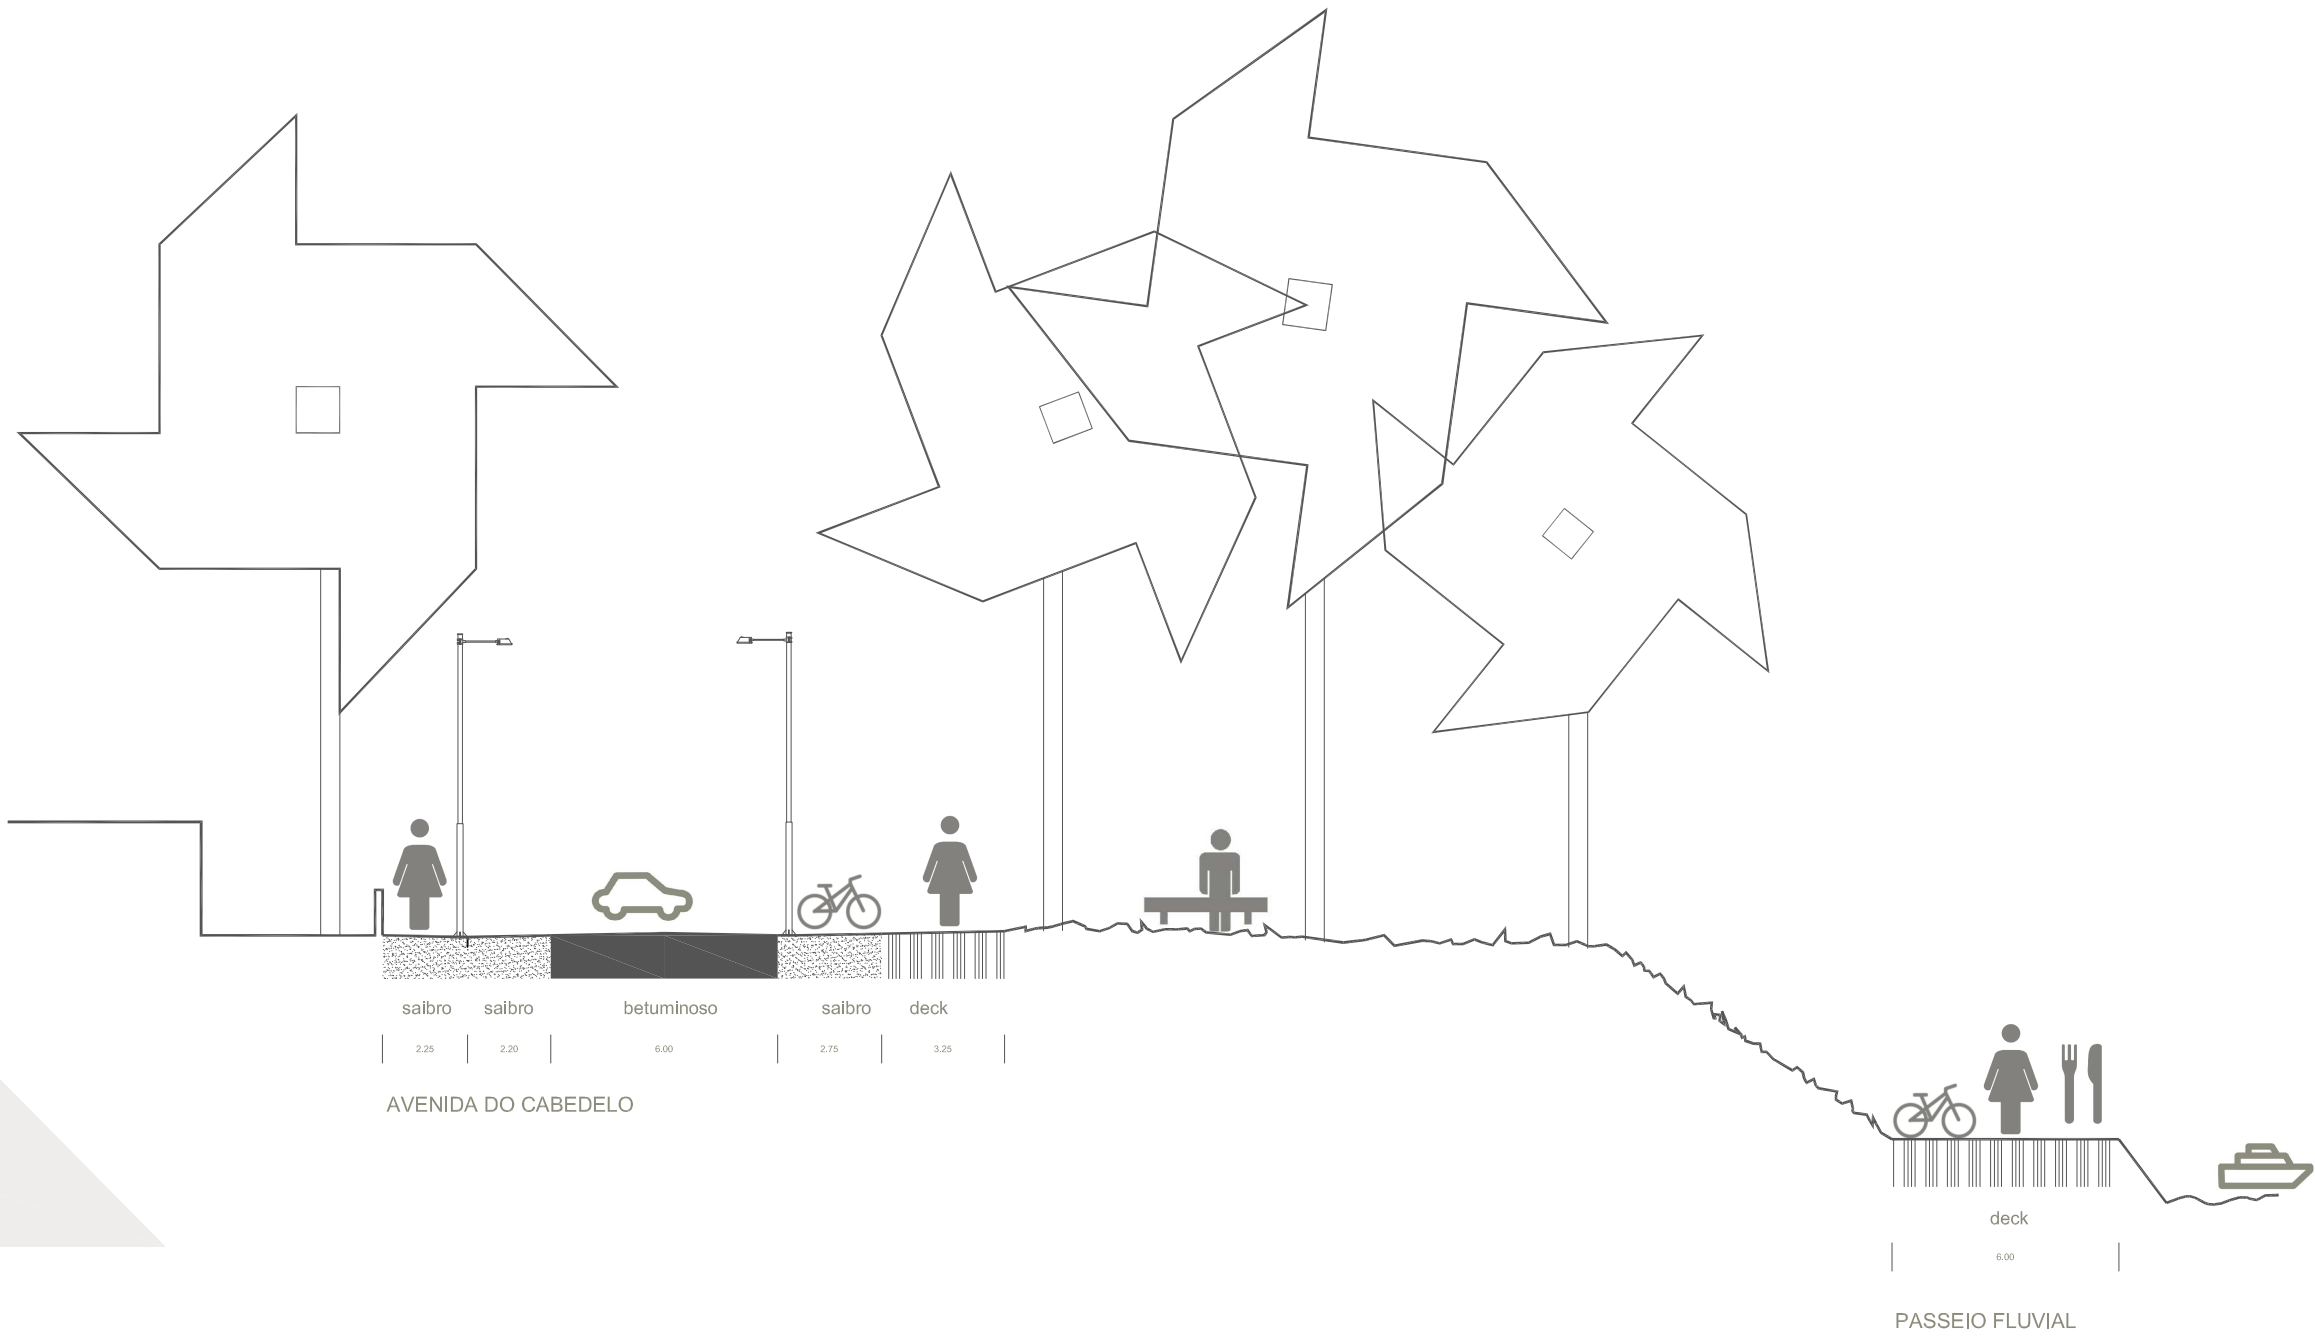

proposta
perfis. escala 1/200

POLIS LITORAL NORTE
CONCURSO PARA A ELABORAÇÃO DO PROJECTO DE REQUALIFICAÇÃO DA
FRENTE RIBEIRINHA DE VIANA DO CASTELO - NÚCLEO DO CABEDELO

05