




GAIURB,EM
URBANISMO E HABITAÇÃO

NORMA MUNICIPAL DE REPRESENTAÇÃO GRÁFICA NG-01

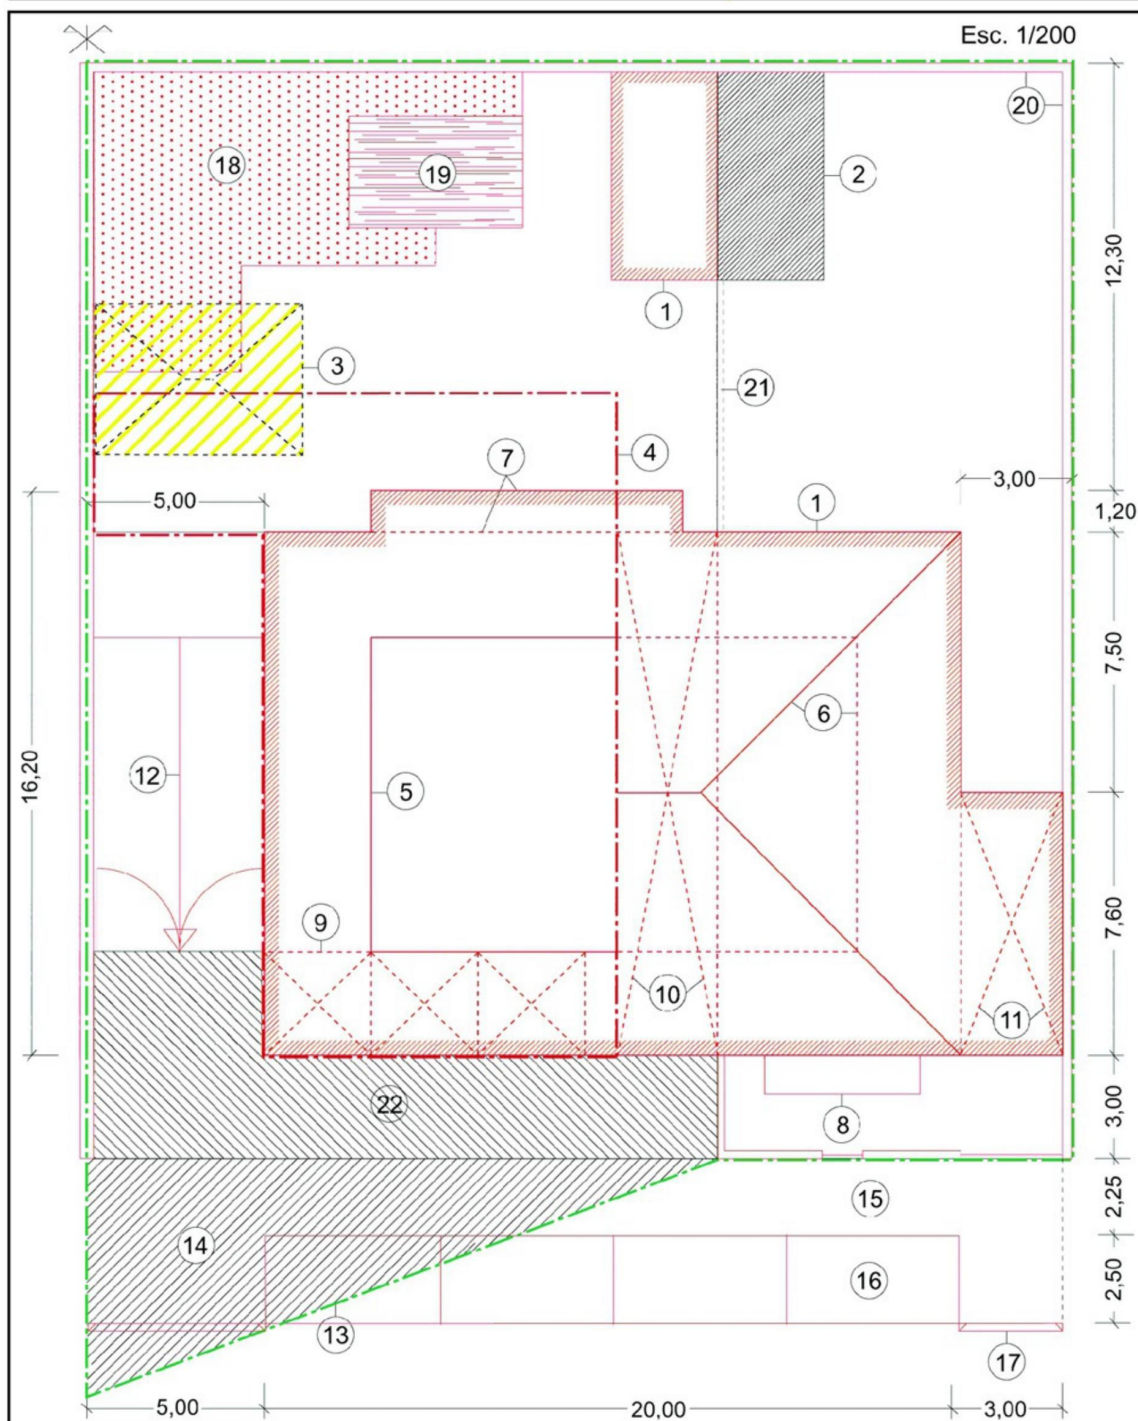

Esc. 1/500 - 1/1000 - 1/2000

- | | |
|--|--|
| 1 - Edifício/s a licenciar / Implantação | 12 - Rampa de acesso à cave |
| 2 - Construção existente a manter | 13 - Limite de propriedade |
| 3 - Construção a demolir | 14 - Área de cedência ao domínio público |
| 4 - Cave / construção subterrânea | 15 - Passeio |
| 5 - Piso recuado | 16 - Baía de estacionamento |
| 6 - Aproveitamento do vão de telhado | 17 - Guia de rampa |
| 7 - Corpo balançado | 18 - Zona verde |
| 8 - Varanda ou pala | 19 - Espelho de água |
| 9 - Galeria | 20 - Muro de vedação |
| 10 - Passagem coberta | 21 - Muro de suporte |
| 11 - Alpendre | 22 - Espaço privado de uso público |

