





- LEGENDA**
- Contas de referência | Pendentes
 - Muro de pedra | portas
 - m2 | m3
 - Muro de betão
 - G11G2
 - Guarda metálica
 - Papéis/áreas
 - Placa Toponímia Pavada
 - Degraus compostos por guias de granito novo
 - Grelhas de escoamento águas pluviais
 - Calhas de visita das águas pluviais 15 em 15 mt (circulação pedestal) e 30 em 30 mt (circulação automóvel)
 - Lajeado de granito antigo
 - Faixas de remate do plano de fachadas | Marcação de soleiras (s1,s1.1)
 - Faixas de remate do plano de fachadas | Marcação de soleiras (s2)
 - Elementos em granito (lajeado/forras/molduras/etc)
 - Banco em granito
 - Faixas transversais: grelhas de drenagem águas pluviais associada a guia de granito (s1) com 40 cm de largura
 - Faixas de remate do plano de fachadas | Marcação de soleiras (s1)
 - Faixas de remate do plano de fachadas | Marcação de soleiras (s2)
 - Cubo de granito 11x11
 - Elementos em granito (lajeado/forras/molduras/etc)
 - Calhas de visita das águas pluviais 15 em 15 mt (circulação pedestal) e 30 em 30 mt (circulação automóvel)
 - Área verde com árvores


	Câmara Municipal de Vila Nova de Gaia Serviços Municipais
	Intervenção: REQUALIFICAÇÃO INTEGRADA DO CASTELO DE GAIA REQUALIFICAÇÃO DA RUA E LARGO DO CASTELO, ESCADAS DA PRADE, BECO DA BATARIA, RUA E TRAVESSA S. LOURENÇO
Fase do projeto de arquitetura: PROJETO DE EXECUÇÃO	Município: CASTELO DE GAIA: FASE 3
Tipo de intervenção: DIVISÃO DE REABILITAÇÃO URBANA	Data: PROPOSTA : PLANTA
Escala: 1/200	

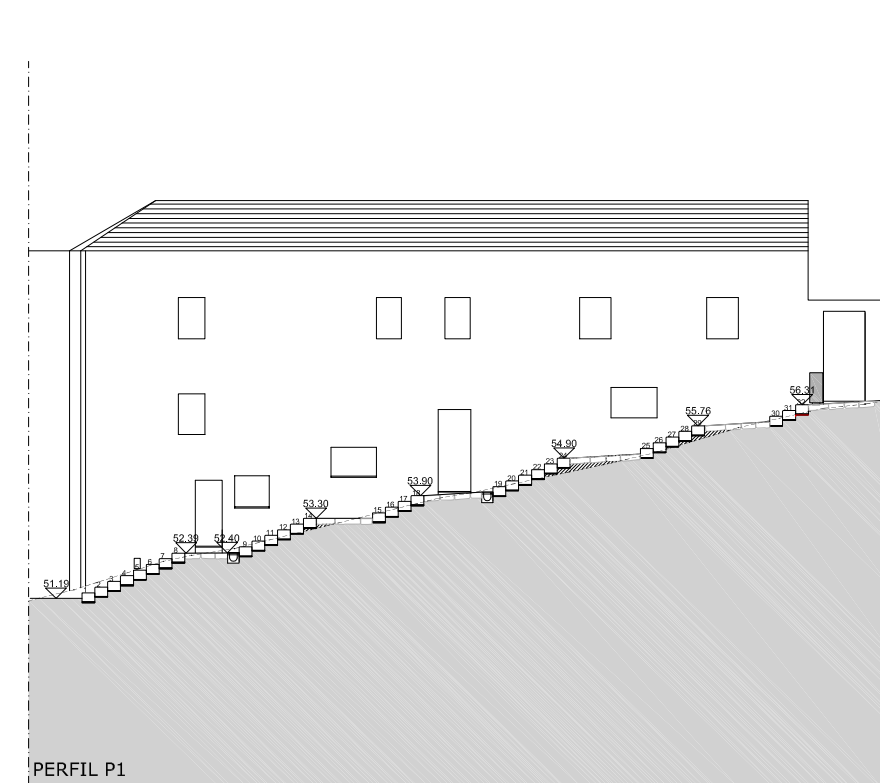

PERFIL P1

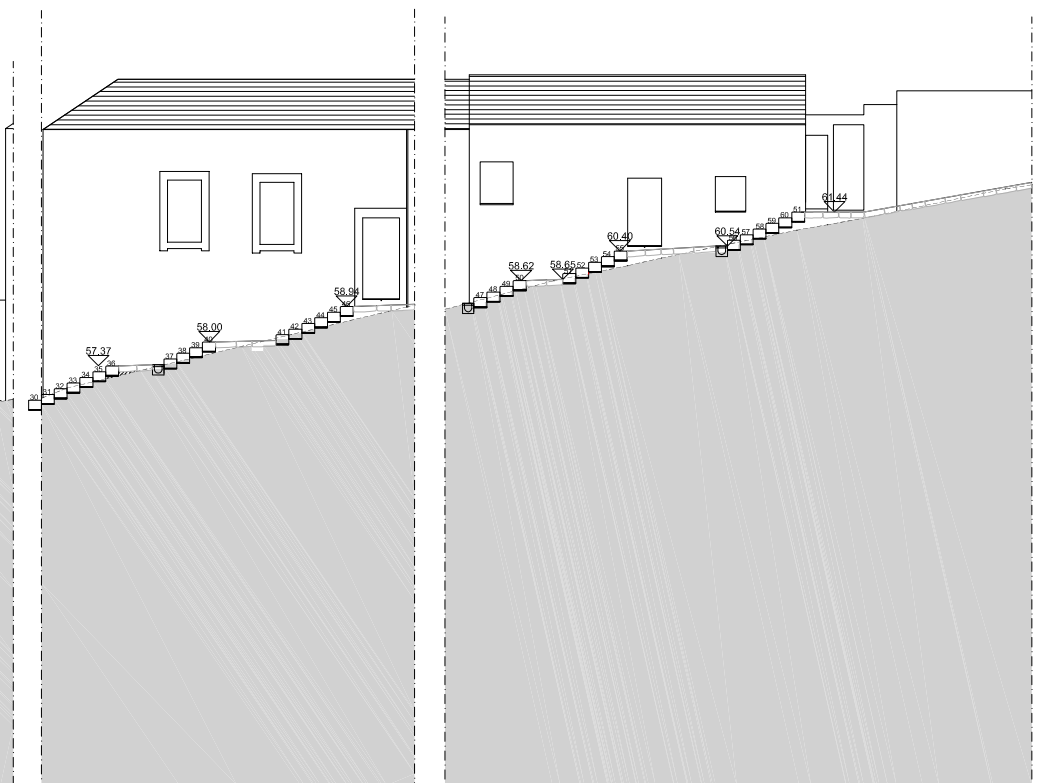

PERFIL P1a

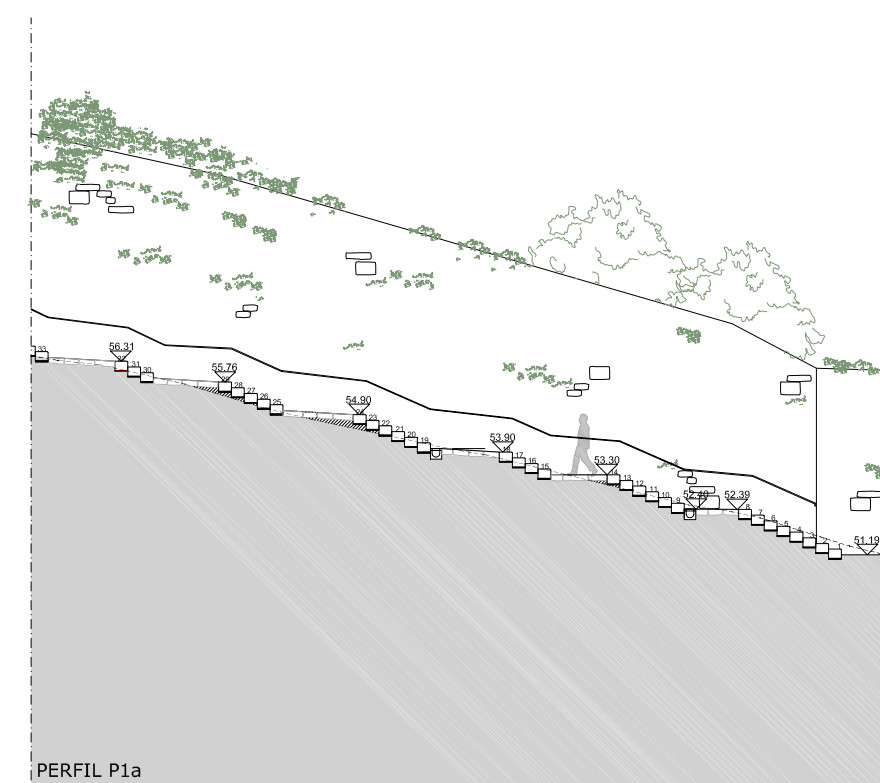

PERFIL P2




PERFIL P5




PERFIL P6



PERFIL P6

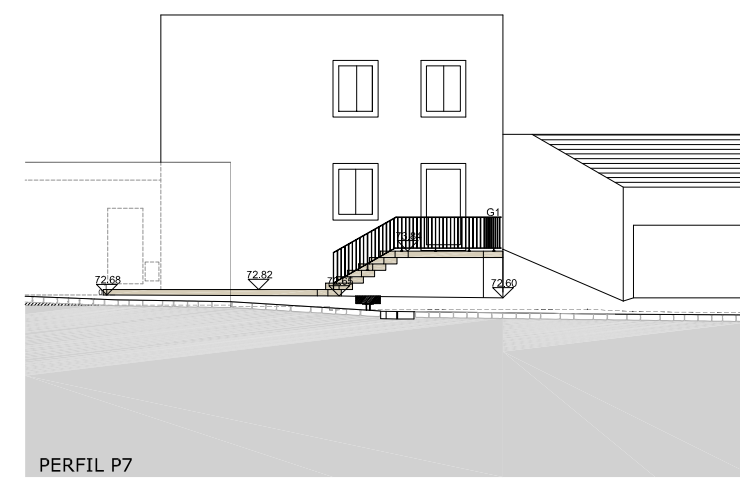

PERFIL P7

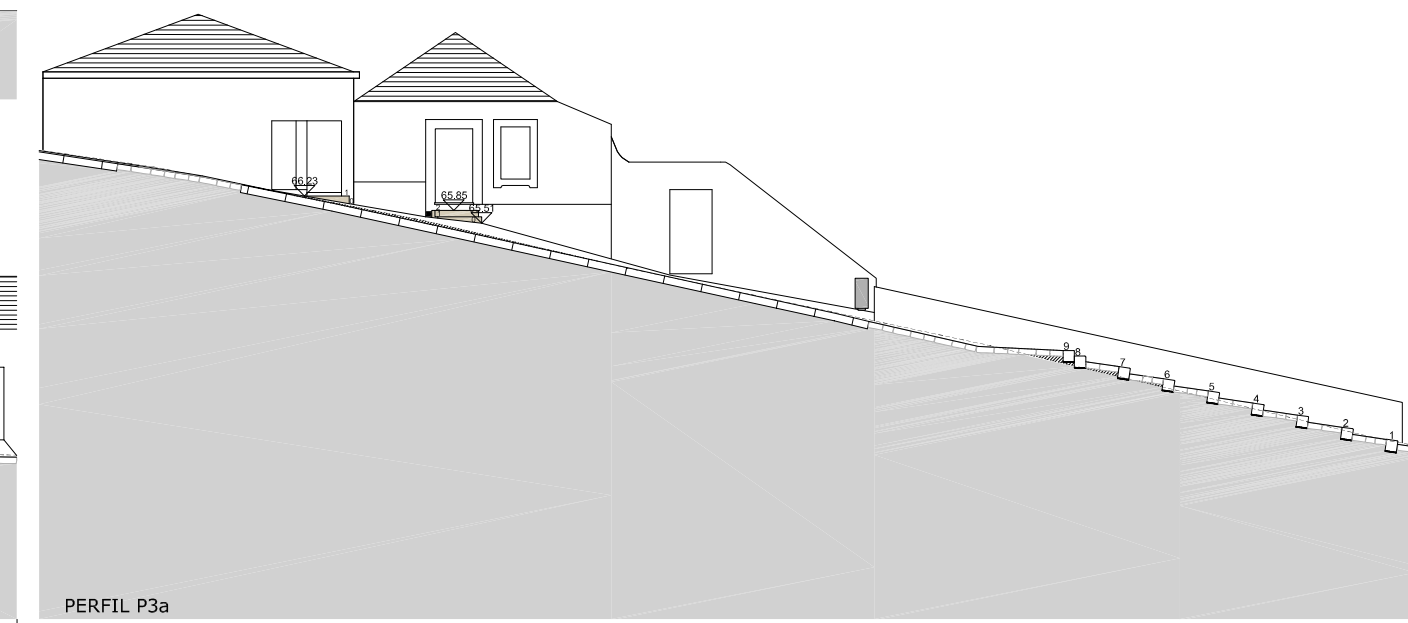

PERFIL P3a



PERFIL P4

	promotor CÂMARA MUNICIPAL DE VILA NOVA DE GAIA
	entidades intervenientes GAIURB, EM
	designação INTERVENÇÃO INTEGRADA DO CASTELO DE GAIA
	identificação REQUALIFICAÇÃO DA RUA E LARGO DO CASTELO, ESCADAS DA PIEDADE, BECO DA BATERIA, RUA E TRAVESSA S. LOURENÇO
fase do projeto de arquitetura PROJETO DE EXECUÇÃO	localização CASTELO DE GAIA: FASE 3
projeto de arquitetura DIVISÃO DE REABILITAÇÃO URBANA	documento PROPOSTA: PERFIS
	escala 1/200