



CORTE A

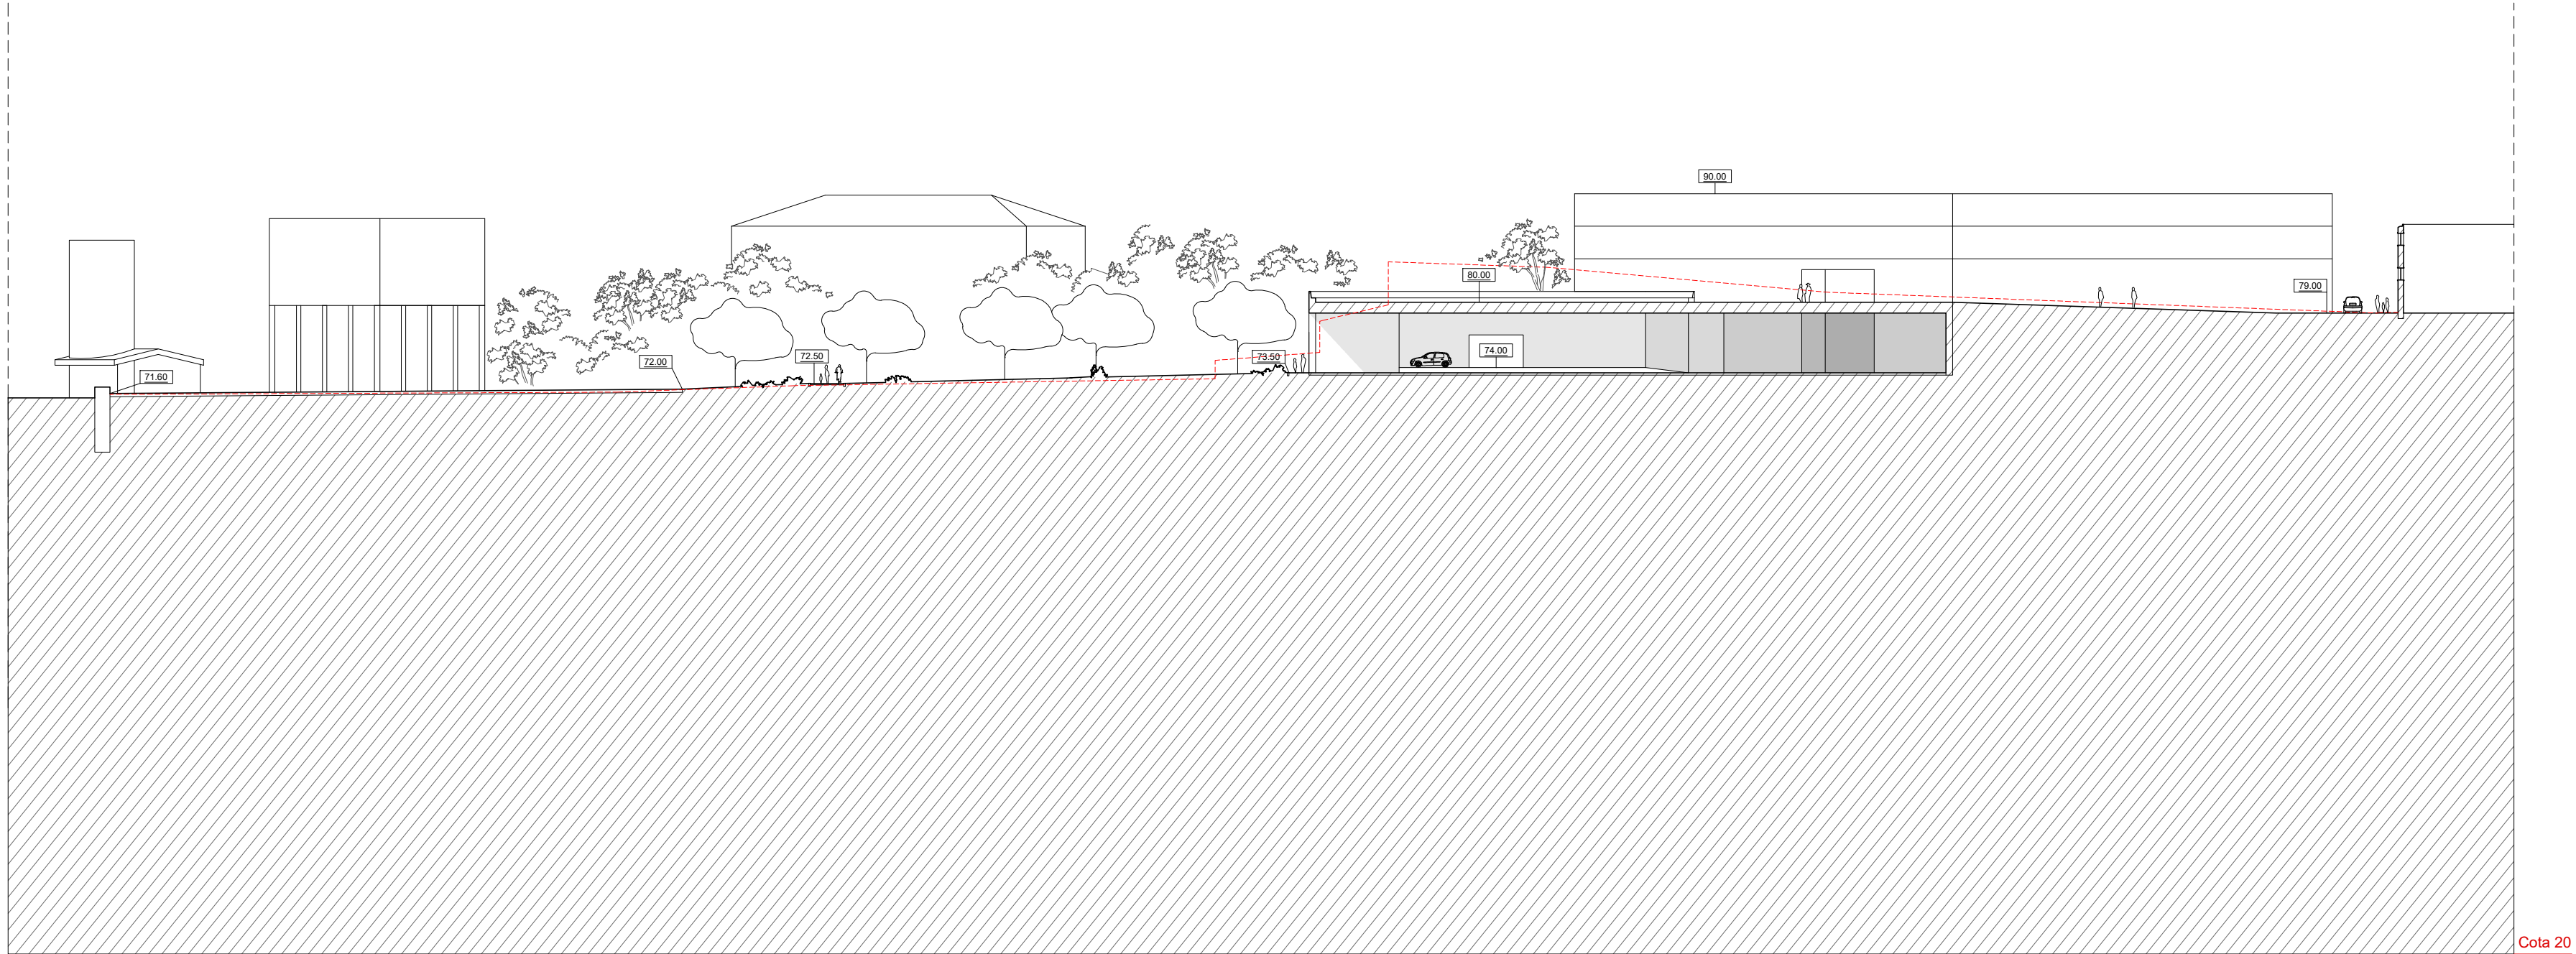

CORTE B

- Linha de corte - proposta de intervenção
- - - Linha de corte - existente
- 00.0 Cotas propostas

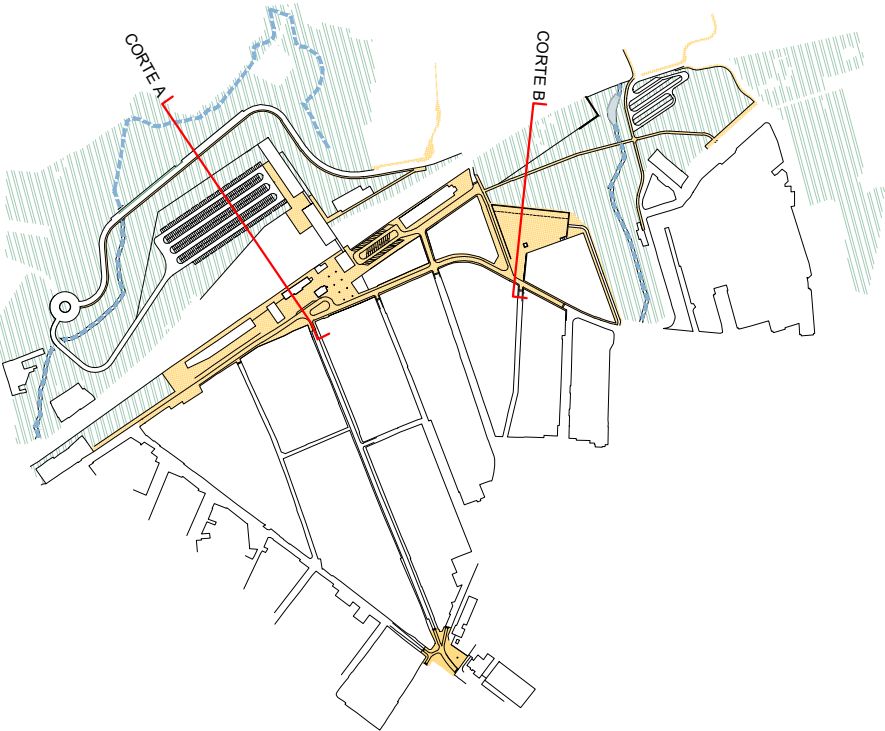

Delimitação da ARU das Devesas e elaboração da respetiva ORU

Câmara Municipal de Gaia

DESENHO 5 - Perfis longitudinais de referência  
Escala 1:500