


B

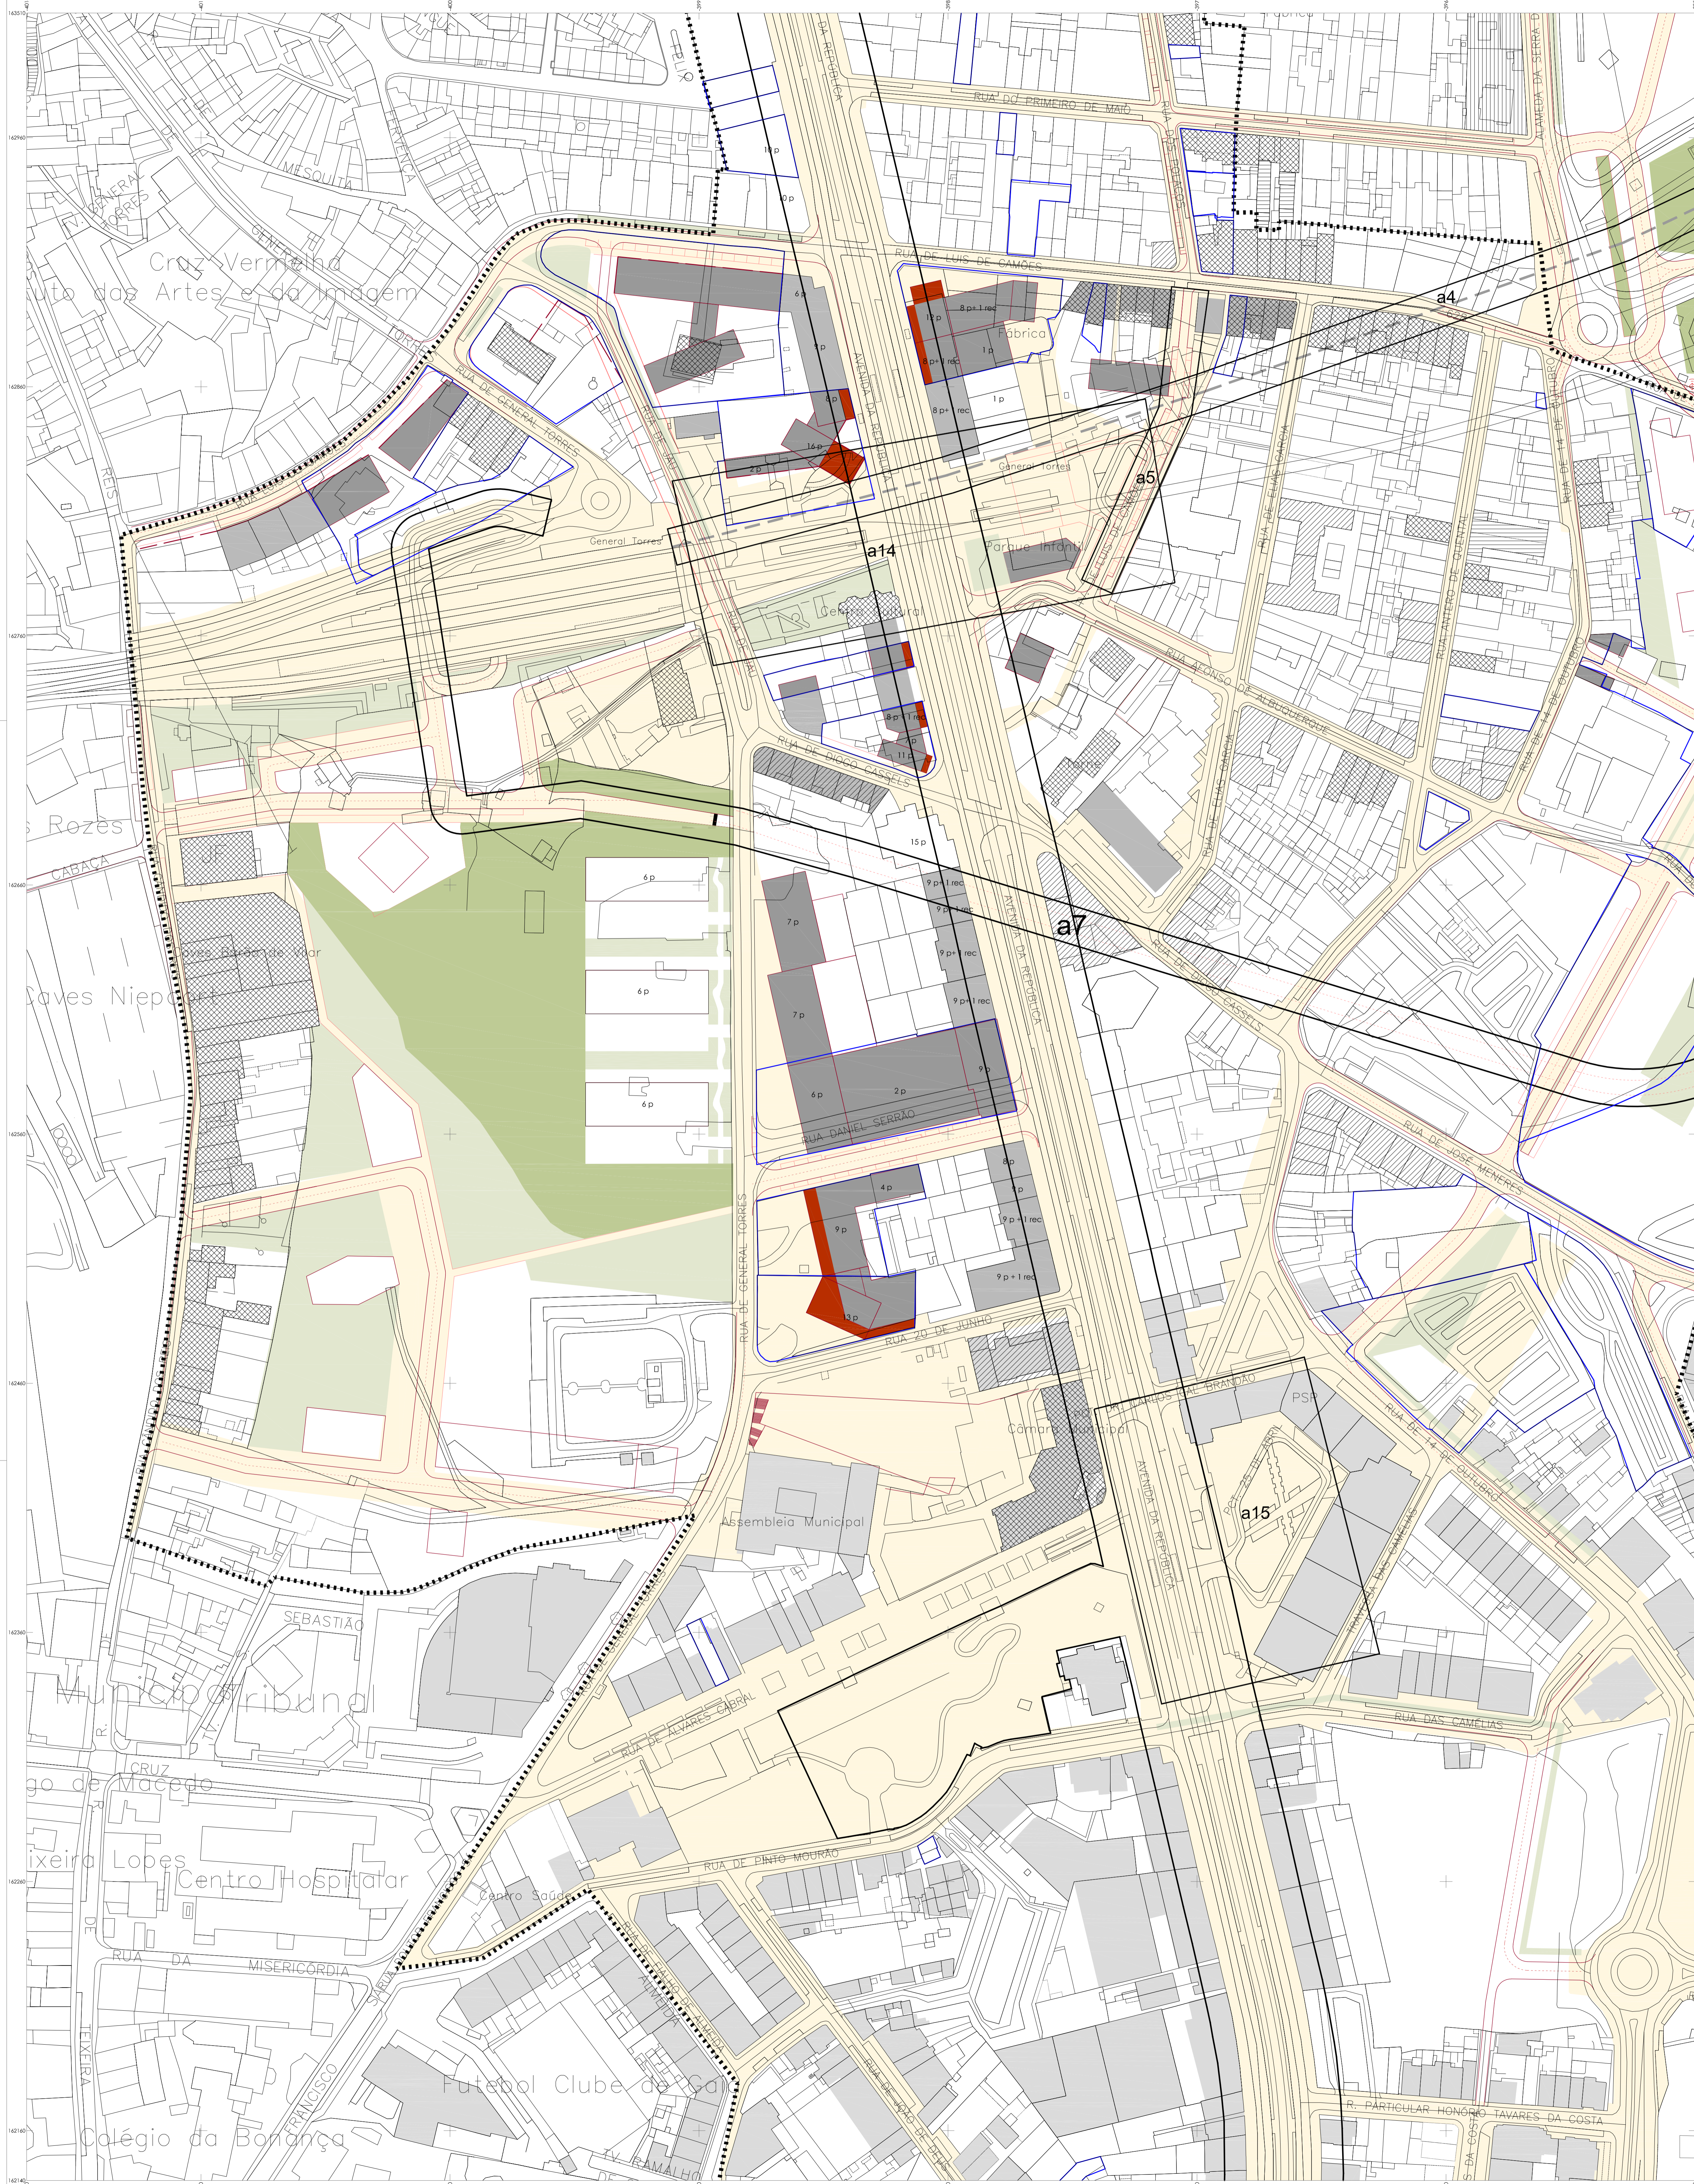

- espaço público
- limite da área Plano
- processos de gestão urbanística em acompanhamento
- estrutura ecológica principal
- estrutura ecológica secundária
- alinhamento proposto
- edifício proposto
- galeria existente
- galeria proposta
- proposta
- Túneis Previsíveis
- UNIDADES MORFOTIPOLOGICAS**
- Conjuntos Modernistas
- Conjuntos de Arquitectura Tradicional
- "Ilhas"
- Outros
- Ações
- ACCÕES PROPOSTAS**
- a1 Requalificação da articulação entre a Av. da República e o Jardim do Morro
- a2 Repavimentação da Rua Rodrigues Freixo
- a3 Requalificação da articulação da Rua Rodrigues de Freitas com Alameda da Serra e Rua Gonçalves Zarco
- a4 Reativação do túnel de acesso à ponte Maria Pia para uso rodoviário
- a5 Prolongamento da Rua das Pólvoras
- a6.1 Constituição de Alameda sobre o IC23
- a6.2 Qualificação paisagística das margens do IC23
- a7 Reativação do túnel da Real Companhia Velha para uso rodoviário
- a8 Requalificação do espaço público do Largo do Tejado
- a9 Repavimentação da Rua Soares dos Reis
- a10 Repavimentação do espaço público - lado poente da Avenida (passagem, estacionamento, arborização)
- a11 Requalificação do espaço público envolvente à estação de Santo Ovídio
- a13 Requalificação paisagística do tramo norte da Av. da República (Jardim do Morro - Serra do Pilar)
- a14.1 Reabilitação da Praceta Salvador Caetano
- a14.2 Reabilitação dos Jardins da Casa Barbot e construções secundárias
- a15 Reabilitação da Praceta 25 de Abril
- a16 Constituição de túnel rodoviário entre a Rua D. Pedro V e a Rua Raimundo de Carvalho
- a17 Reconvenção da Avenida da República numa "greenstreet"
- delimitação da Área-Plano