


D

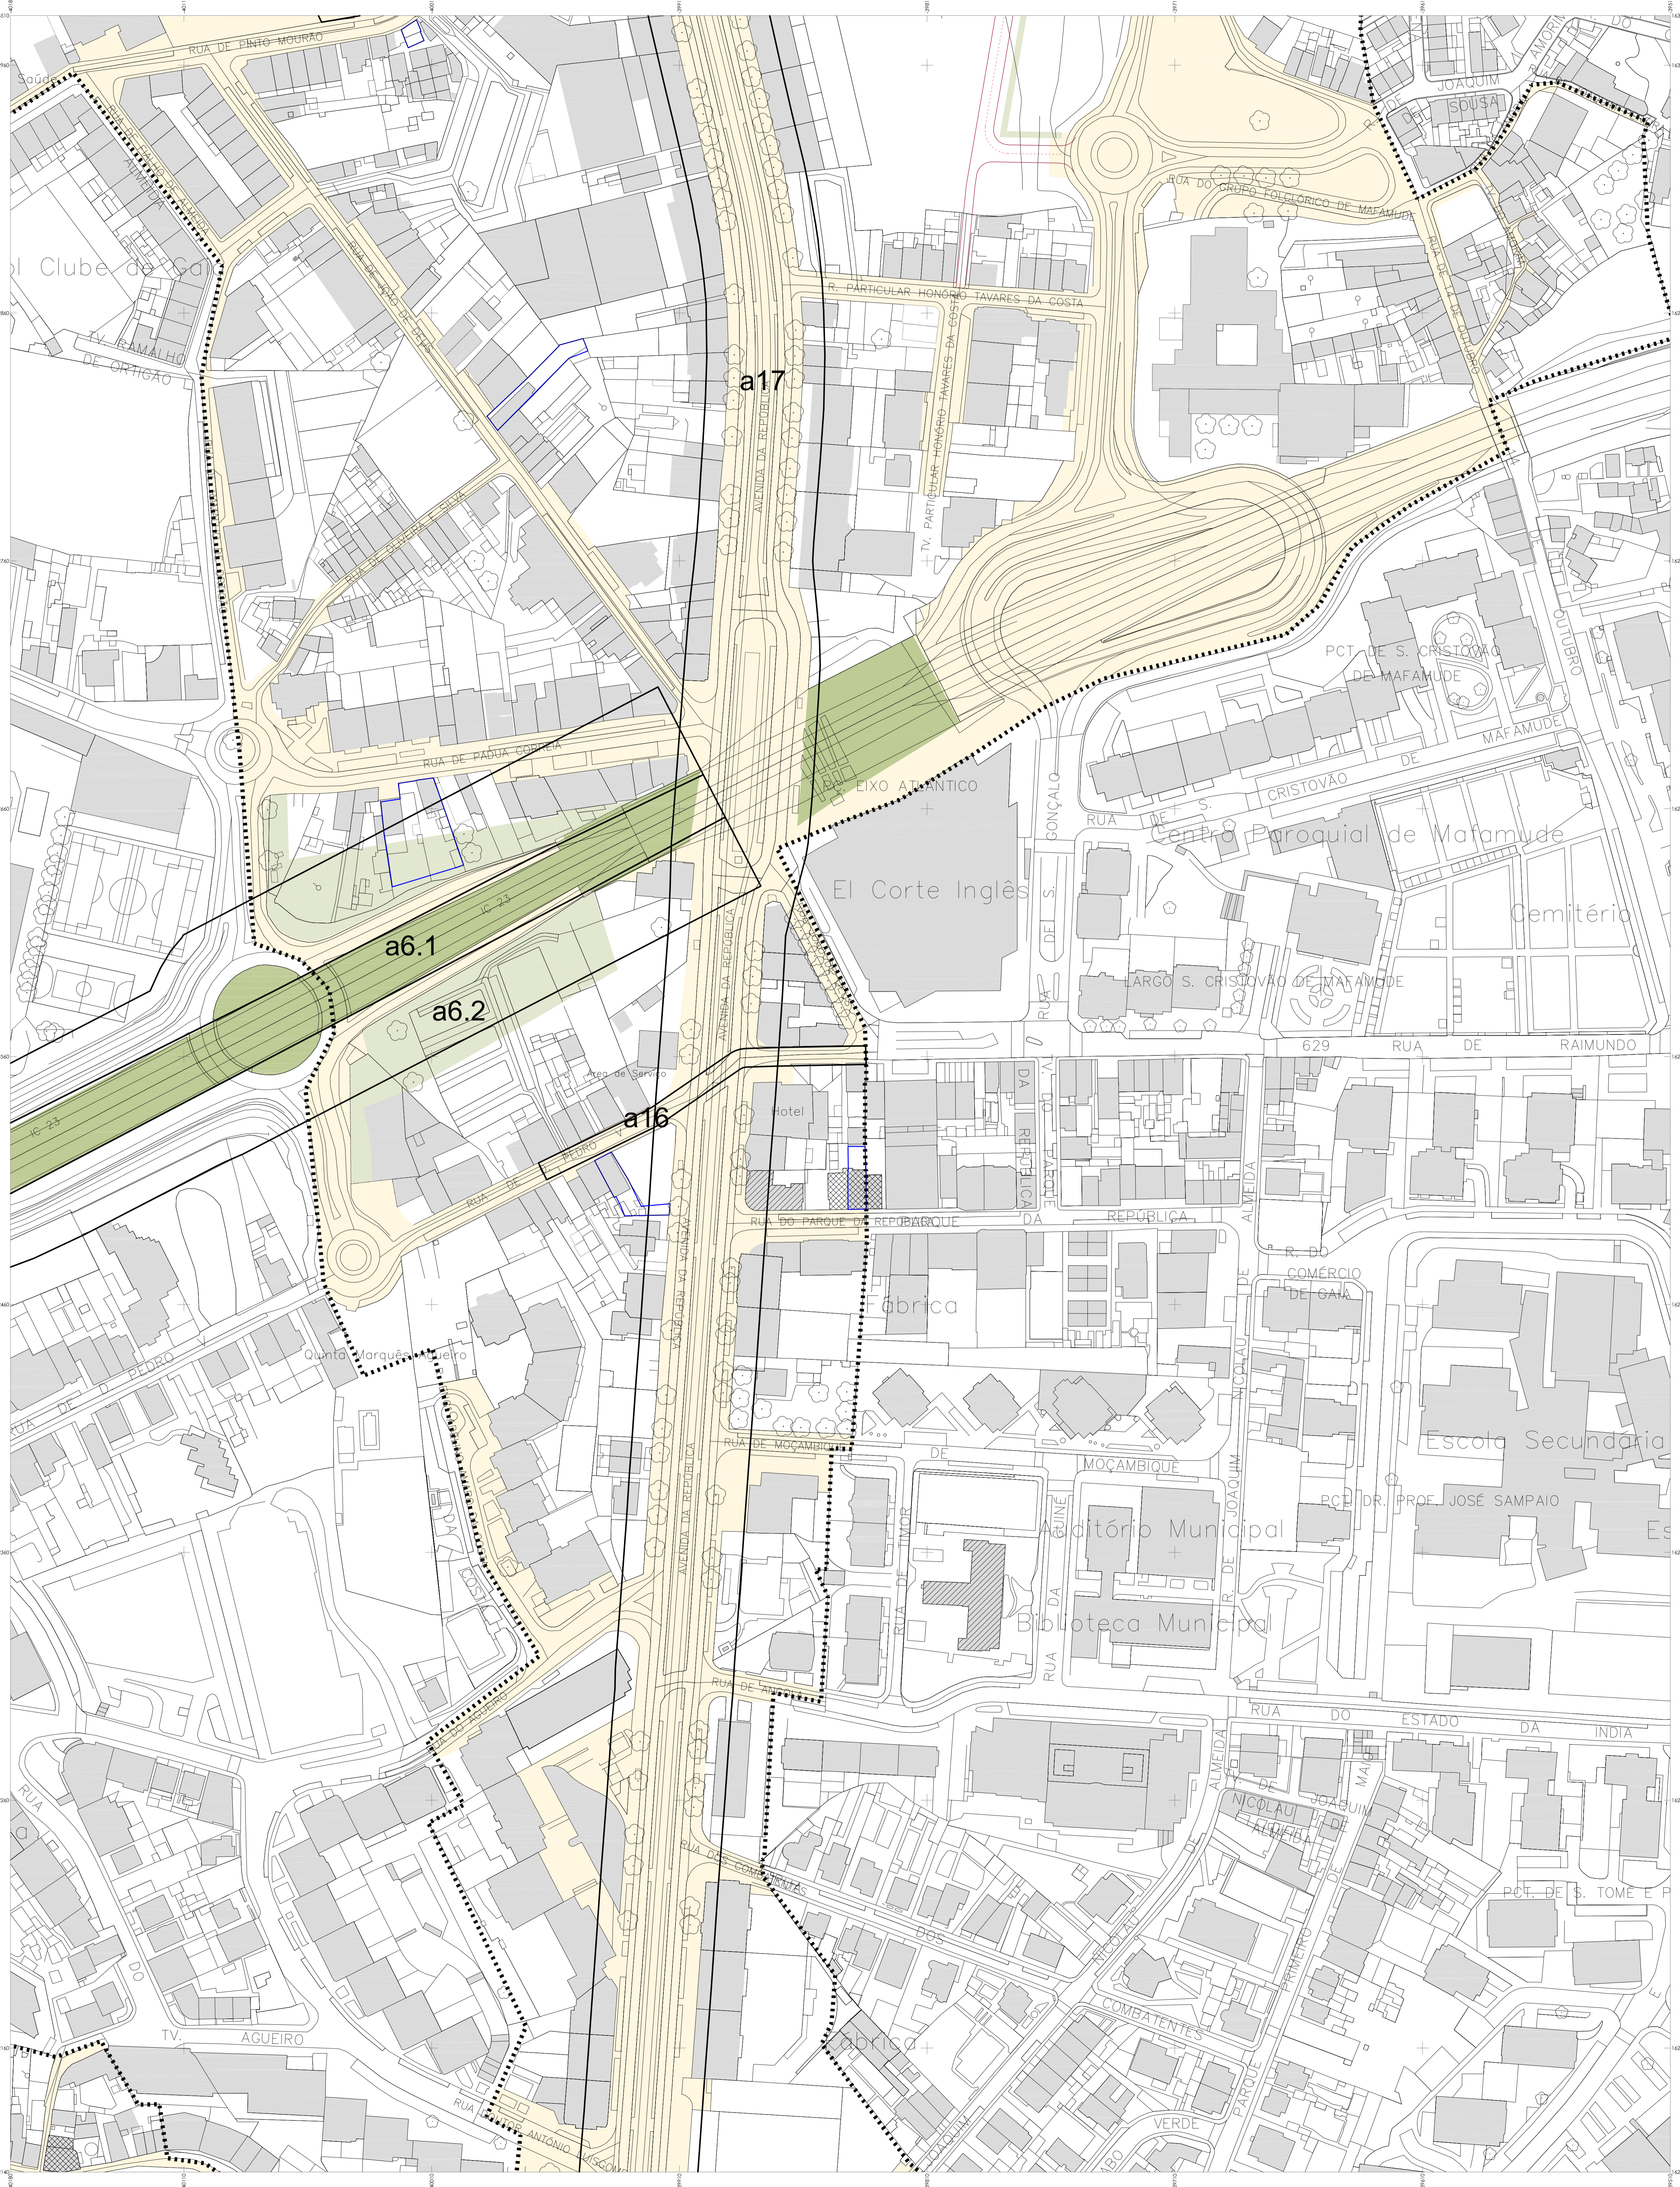

- espaço público
  - limite da área Plano
  - processos de gestão urbanística em acompanhamento
  - estrutura ecológica principal
  - estrutura ecológica secundária
  - alinhamento proposto
  - edificação proposta
  - galeria existente
  - galeria proposta
  - proposto
  - Túneis Previstos
  - Ações
- UNIDADES MORFOTIPOLOGICAS**
- Conjuntos Modernistas
  - Conjuntos de Arquitetura Tradicional
  - "Ilos"
  - Outros
  - Ações
- AÇÕES PROPOSTAS**
- a1 Requalificação da articulação entre a Av. da República e o Jardim do Maro
  - a2 Reperilamento da Rua Rodrigues Freatas
  - a3 Requalificação da articulação da Rua Rodrigues de Freitas com Alameda da Serra e Rua Gonçalves Zarco
  - a4 Realização do túnel de acesso à parte Moita Pia para uso rodoviário
  - a5 Prolongamento da Rua das Palcos
  - a6.1 Construção de Alameda sobre o IC23
  - a6.2 Qualificação paisagística das margens do IC23
  - a7 Realização do túnel da Real Companhia Velha para uso rodoviário
  - a8 Requalificação do espaço público do Largo do Tejado
  - a9 Reperilamento da Rua Soares dos Reis
  - a10 Reperilamento do espaço público - lado poente da Avenida (parques, estacionamento, arborização)
  - a11 Requalificação do espaço público envolvente à estação de Santo Ovídio
  - a13 Requalificação paisagística do tramo norte da Av. da República (Jardim da Moura - Serra do Pilar)
  - a14.1 Realização da Praceta Salvador Caetano
  - a14.2 Realização dos Jardins da Casa Bartol e construções secundárias
  - a15 Realização da Praceta 25 de Abril
  - a16 Construção de túnel rodoviário entre a Rua D. Pedro V e a Rua Raimundo de Carvalho
  - a17 Reconvenção da Avenida da República numa "greenstreet"

**cartografia de base**

entidade responsável: Câmara Municipal de Vila Nova de Gaia  
 referência: Plano de Urbanização de Vila Nova de Gaia, 1997  
 data da cartografia: 1997  
 escala: 1:10.000  
 autor: Gabinete de Urbanismo e Planeamento  
 data da revisão: 2019  
 escala: 1:10.000  
 referência: Plano de Urbanização de Vila Nova de Gaia, 1997  
 escala: 1:10.000  
 referência: Plano de Urbanização de Vila Nova de Gaia, 1997  
 escala: 1:10.000