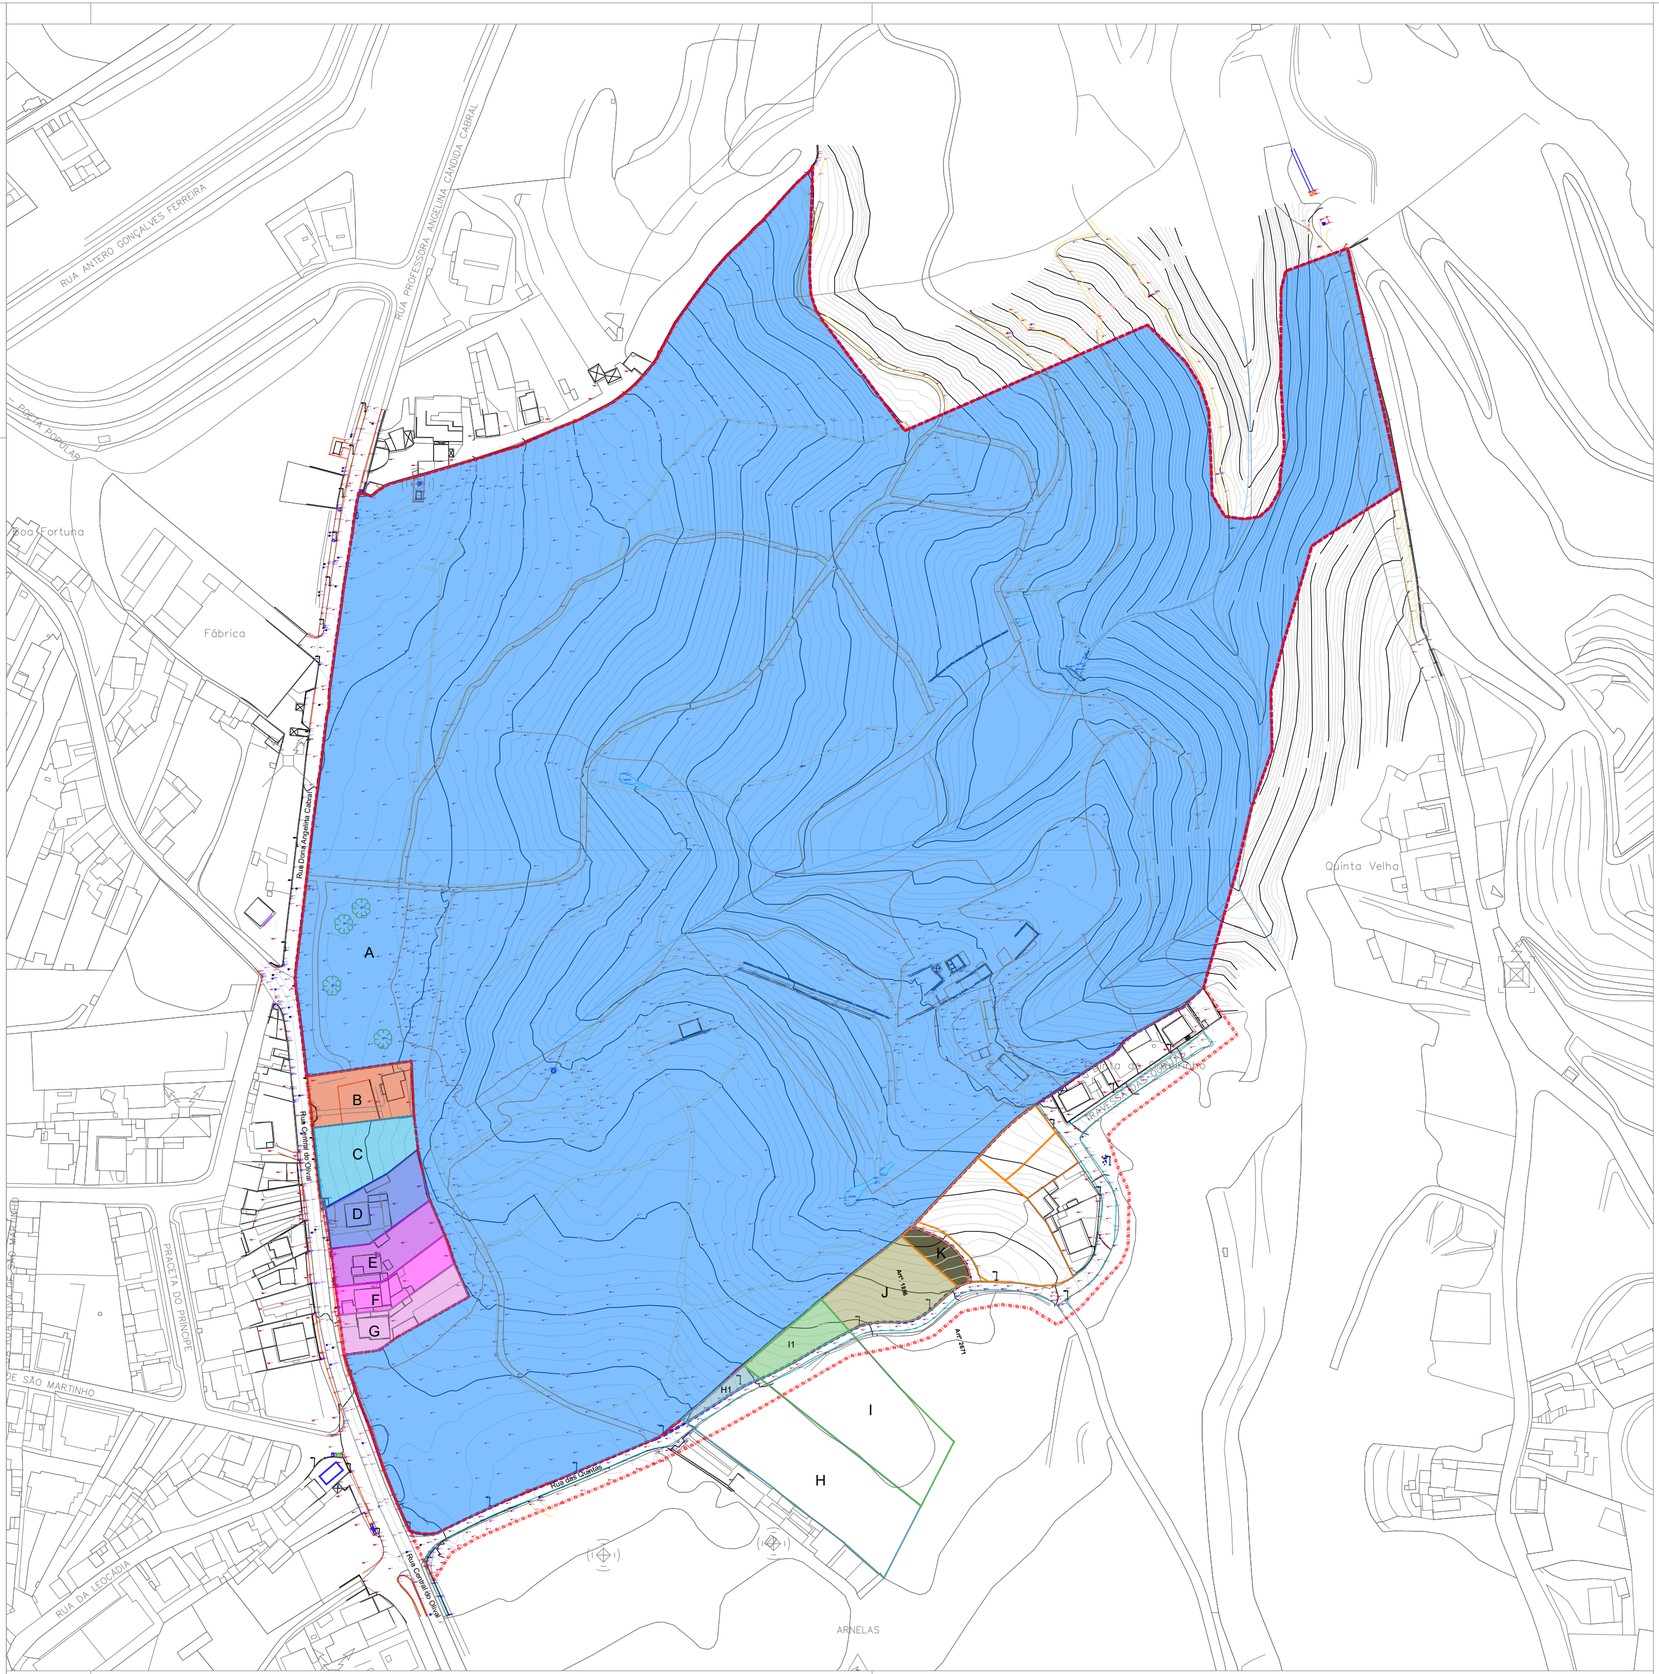


LEGENDA

Limite da Unidade de Execução

DESIGNAÇÃO:

| Parcela | CRP | Artigo | área(m2) | Titular |
|---|---|---|---|---|
| A | 1197 | R2607<br>U360<br>U361 | 190.954,00 | INVESTIFE |
| B | - | U9290 | 1239,15 | Ricardo Oliveira |
| C | 3361 | R8236 | 1375,10 | António Oliveira |
| D | - | U10160 | 1209,00 | Manuel Alves da Rocha |
| E | 2721 | U9822 | 793,00 | César Augusto de LIma |
| F | - | - | 807,00 | António Oliveira |
| G | - | - | 1003,00 | Rita Dias |
| H1 | - | R6941(parte) | 216,00 | António Sousa Castro |
| I1 | - | R6944(parte) | 723,00 | Maria Eduarda Guedes de Sousa |
| J | - | 1856 | 1546,00 | Gracinda Santos |
| K | - | - | - | Desconhecidos |

DESIGNAÇÃO:

UNIDADE DE EXECUÇÃO DA QUINTA DO OUTEIRINHO - CENTRO DE ALTO RENDIMENTO

FOLHA Nº 001

VERSÃO Nº 01

LOCALIZAÇÃO:

UNIÃO DE FREGUESIAS DE SANDIM, OLIVAL, LEVER E CRESTUMA

DATA:

Maio de 2025

REQUERENTE:

CÂMARA MUNICIPAL DE VILA NOVA DE GAIA

VILA NOVA DE GAIA CÂMARA MUNICIPAL

ESCALA:

1:2000

N

SISTEMA DE COORDENADAS:

ETRS89/PT-TM06

PLANTA CADASTRAL

EQUIPA TÉCNICA:

Este desenho é propriedade intelectual da Gaiurb, EM e Câmara Municipal de Vila Nova de Gaia, não podendo ser reproduzido, divulgado ou copiado para qualquer propósito a não ser o do aqui expresso, sem autorização prévia. Reservados todos os direitos pela legislação em vigor.